Aprovechamiento Hidroeléctrico
del

Río Negro

Obra Rincón del Bonete

Anteproyecto

Perfil V

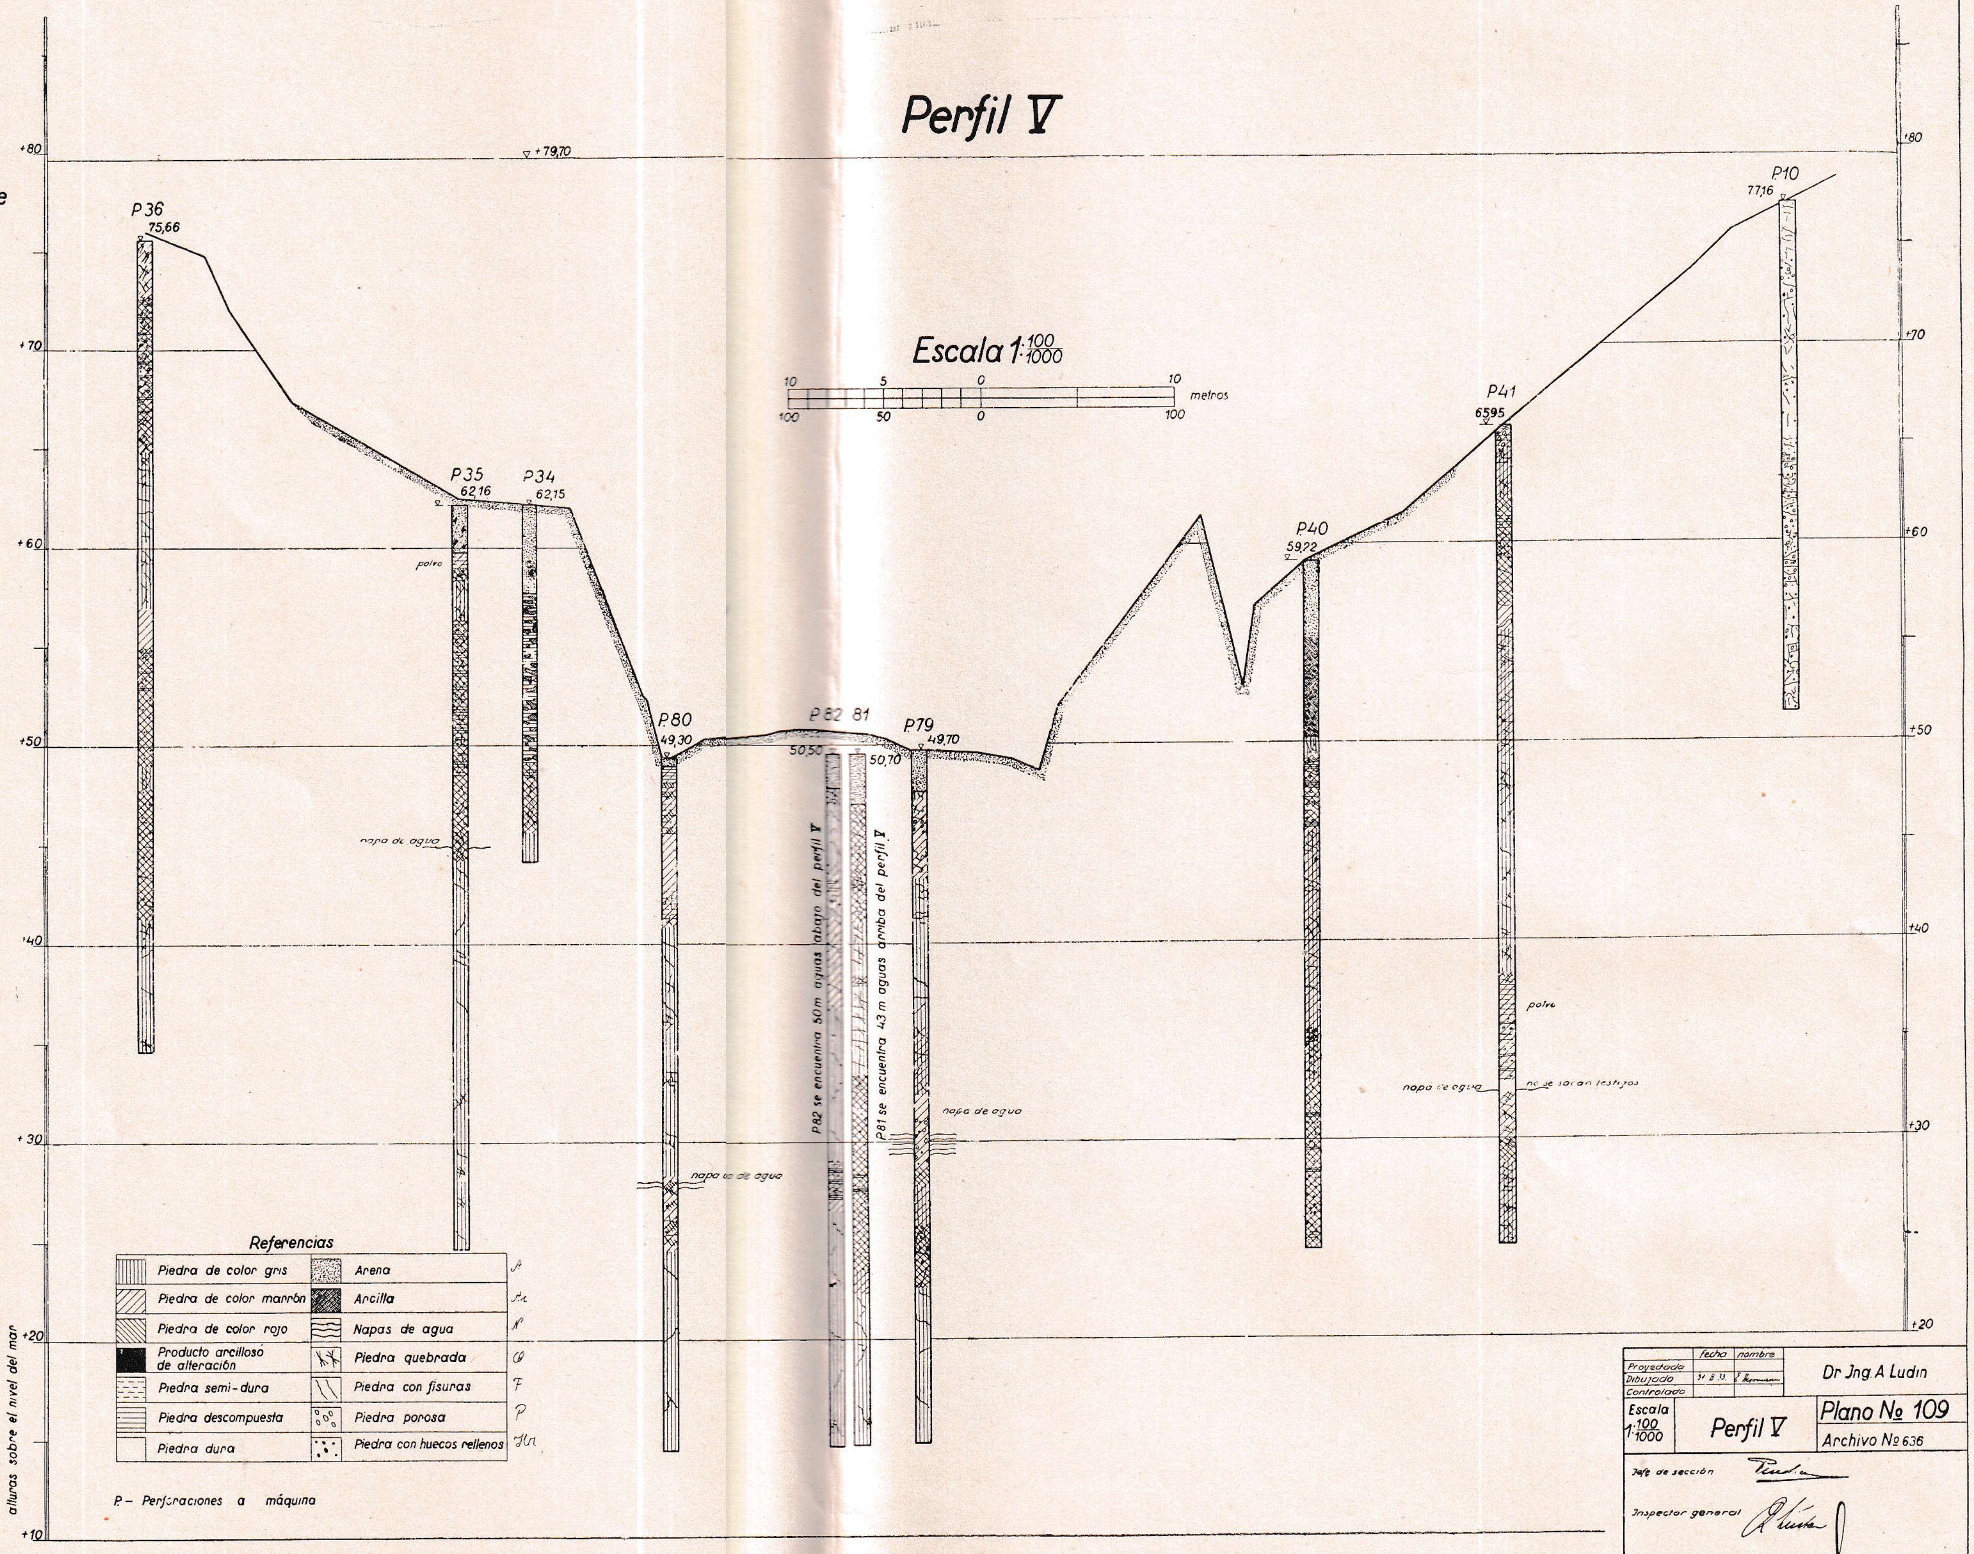

Referencias

Piedra de color gris		Arena	A
Piedra de color marrón		Arcilla	Ar
Piedra de color rojo		Napas de agua	N
Producto arcilloso de alteración		Piedra quebrada	Q
Piedra semi-dura		Piedra con fisuras	F
Piedra descompuesta		Piedra porosa	P
Piedra dura		Piedra con huecos rellenos	Hr

P – Perforaciones a máquina

	fecha	nombre	
Proyectado			Dr Jng. A Ludin
Dibujado	31 8 33	E. Hermann	
Controlado			

Escala 1:100/1000 — Perfil V — Plano № 109 — Archivo № 636

Jefe de sección

Inspector general

Berlin, el 3 XI 33
El Jngeniero